

UCHWAŁA NR XVI/112/25
RADY GMINY ROPA

z dnia 24 czerwca 2025 r.

**w sprawie przystąpienia do zmiany miejscowego planu zagospodarowania przestrzennego Gminy Ropa –
wieś Łosie**

Na podstawie art. 18 ust. 2 pkt 5 ustawy z dnia 8 marca 1990 r. o samorządzie gminnym (Dz. U. z 2024 r. poz. 1465 z późn. zm.) oraz art. 3 ust. 1 i art. 14 ust. 1 i 4 w związku z art. 27 ustawy z dnia 27 marca 2003 r. o planowaniu i zagospodarowaniu przestrzennym (Dz. U. z 2024 r. poz. 1130 z późn. zm.) po dokonaniu czynności wynikających z art. 14 ust. 5 ustawy o planowaniu i zagospodarowaniu przestrzennym, **Rada Gminy Ropa** uchwala, co następuje:

§ 1. Przystępuje się do zmiany miejscowego planu zagospodarowania przestrzennego Gminy Ropa – wieś Łosie zatwierdzonego uchwałą Nr X/58/03 Rady Gminy Ropa z dnia 31 października 2003 r. (Dz. Urz. Woj. Małop. nr 414 z 4 grudnia 2003 r., poz. 4401 ze zm.) zwanej dalej „planem”.

§ 2. Granice obszarów objętych planem wymienionym w §1 określone zostały na załącznikach graficznych od Nr 1 do Nr 5, stanowiących integralną część niniejszej uchwały.


§ 3. Wykonanie niniejszej uchwały powierza się Wójtowi Gminy Ropa.

§ 4. Uchwała wchodzi w życie z dniem podjęcia.


Przewodniczący Rady Gminy
Ropa

Bogusław Łukaszyk


**Załącznik Nr 1 do Uchwały Nr XVI/112/25
Rady Gminy Ropa
z dnia 24 czerwca 2025 r.**

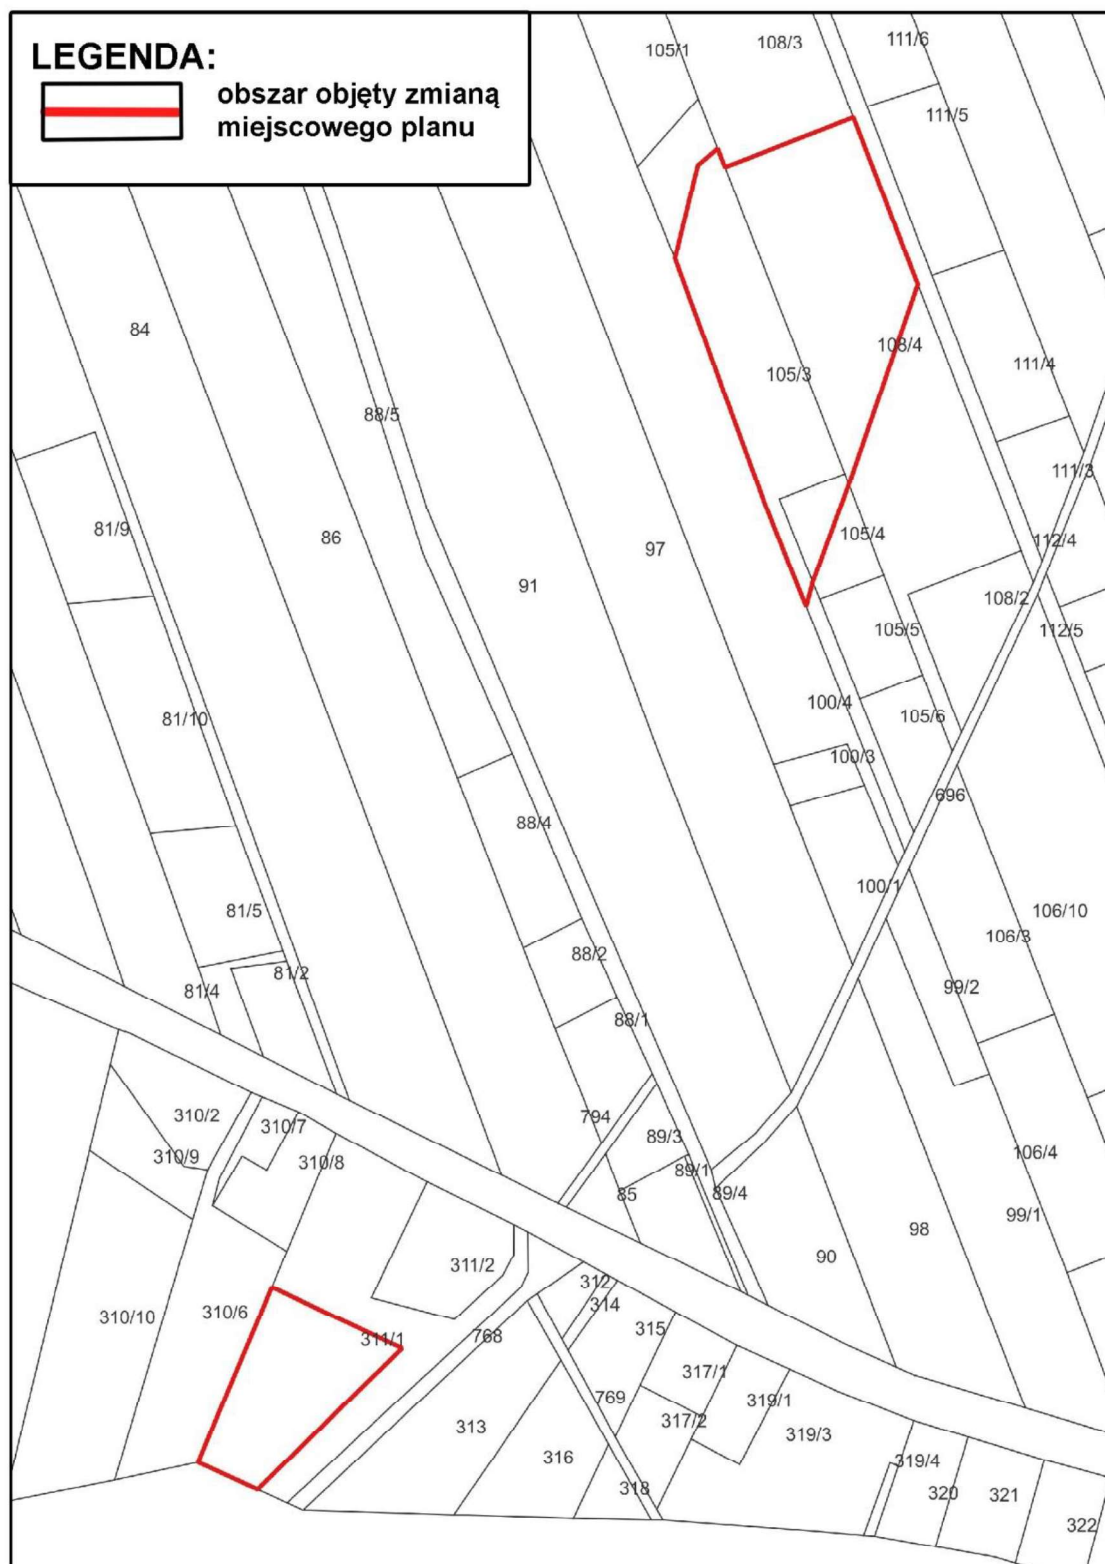


**Załącznik Nr 2 do Uchwały Nr XVI/112/25
Rady Gminy Ropa
z dnia 24 czerwca 2025 r.**

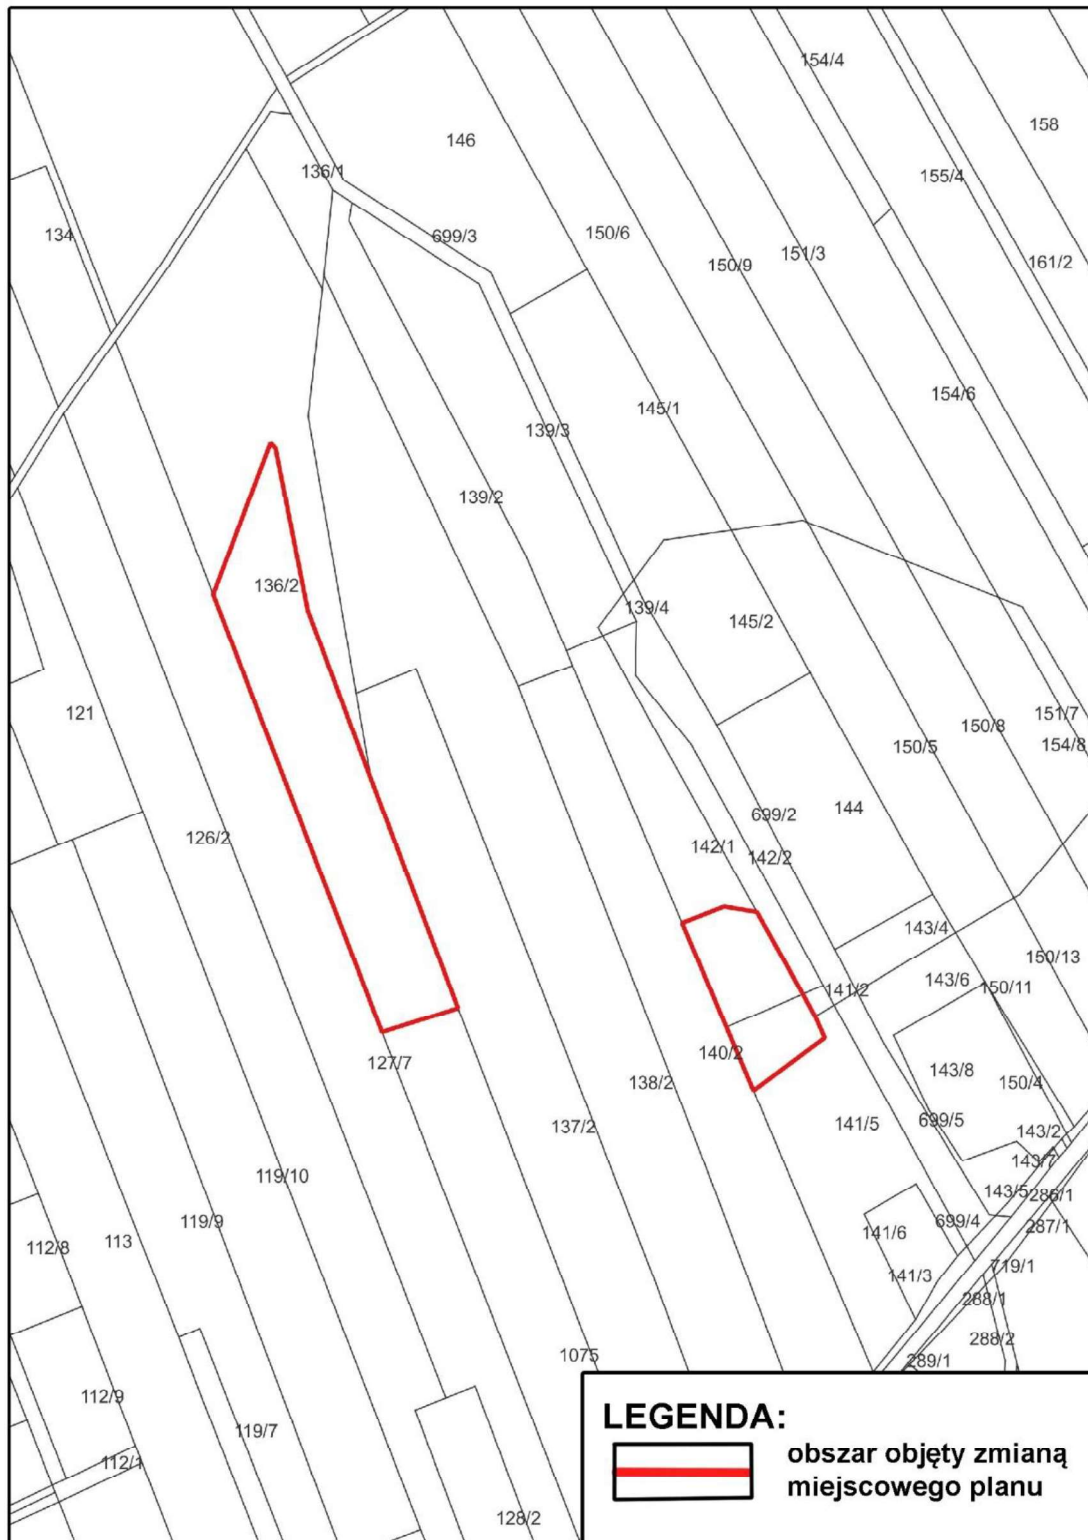

**Załącznik Nr 3 do Uchwały Nr XVI/112/25
Rady Gminy Ropa
z dnia 24 czerwca 2025 r.**

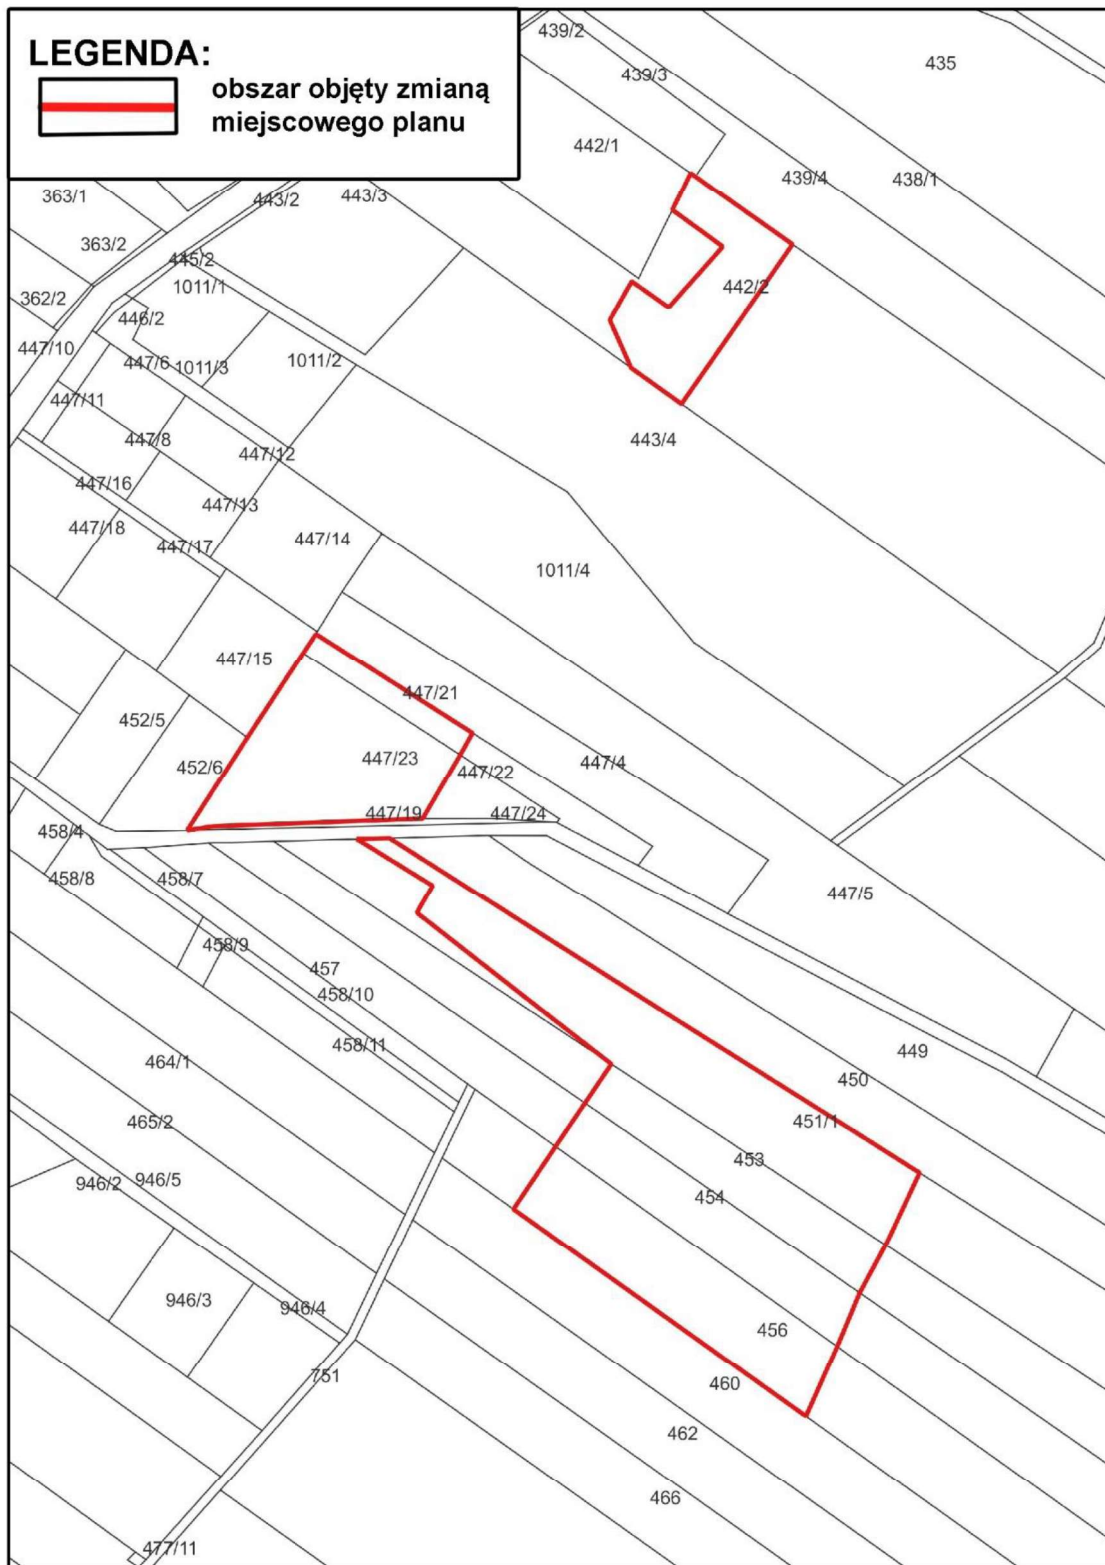

**Załącznik Nr 4 do Uchwały Nr XVI/112/25
Rady Gminy Ropa
z dnia 24 czerwca 2025 r.**

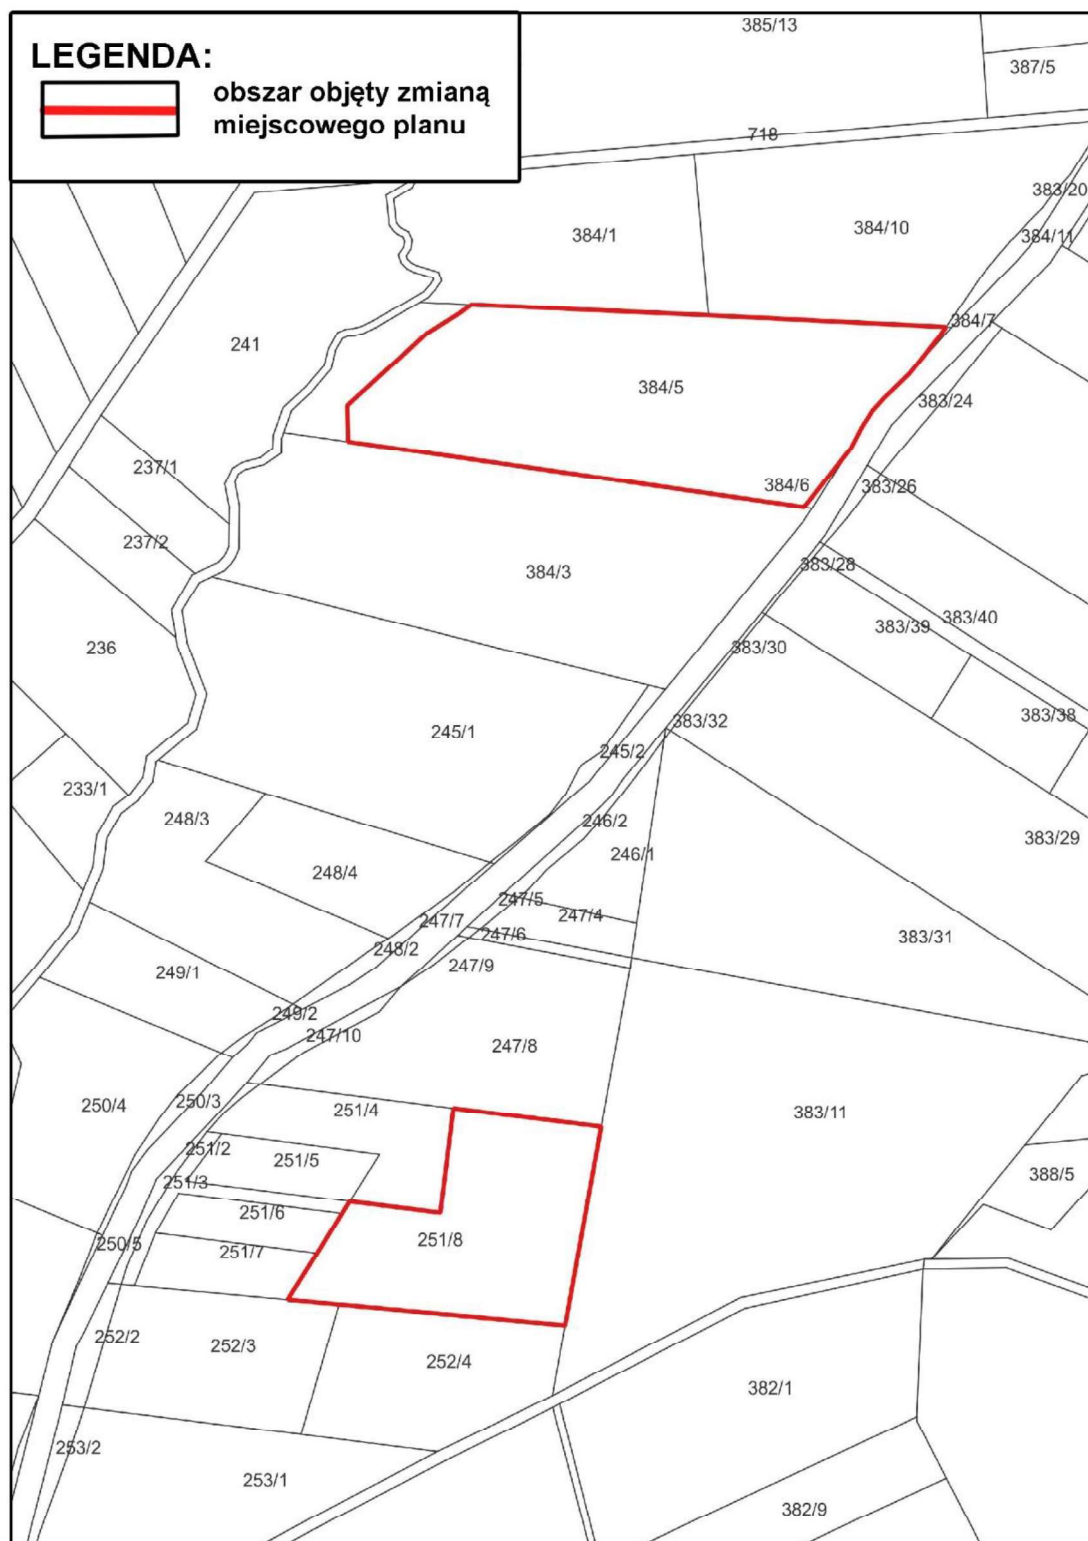

**Załącznik Nr 5 do Uchwały Nr XVI/112/25
Rady Gminy Ropa
z dnia 24 czerwca 2025 r.**

