

# ZMIANA MIEJSCOWEGO PLANU ZAGOSPODAROWANIA PRZESTRZENNEGO GMINY ROPA - WIEŚ ROPA

Skala 1:1000  
0 25 50 75 100 m



Układ współrzędnych 2000 strefa 7 (EPSG:2178)

Podkład mapowy w granicy obszaru objętego planem został przygotowany z wykorzystaniem urzędowej kopii mapy zasadniczej, przekazanej przez Powiatowy Ośrodek Dokumentacji Geodezyjnej i Kartograficznej w Gorlicach


2213



## RYSUNEK PLANU

Załącznik Nr 4  
do Uchwały Nr.....  
Rady Gminy Ropa  
z dnia .....

### PROGNOZA ODDZIAŁYWANIA NA ŚRODOWISKO - obszar nr 4

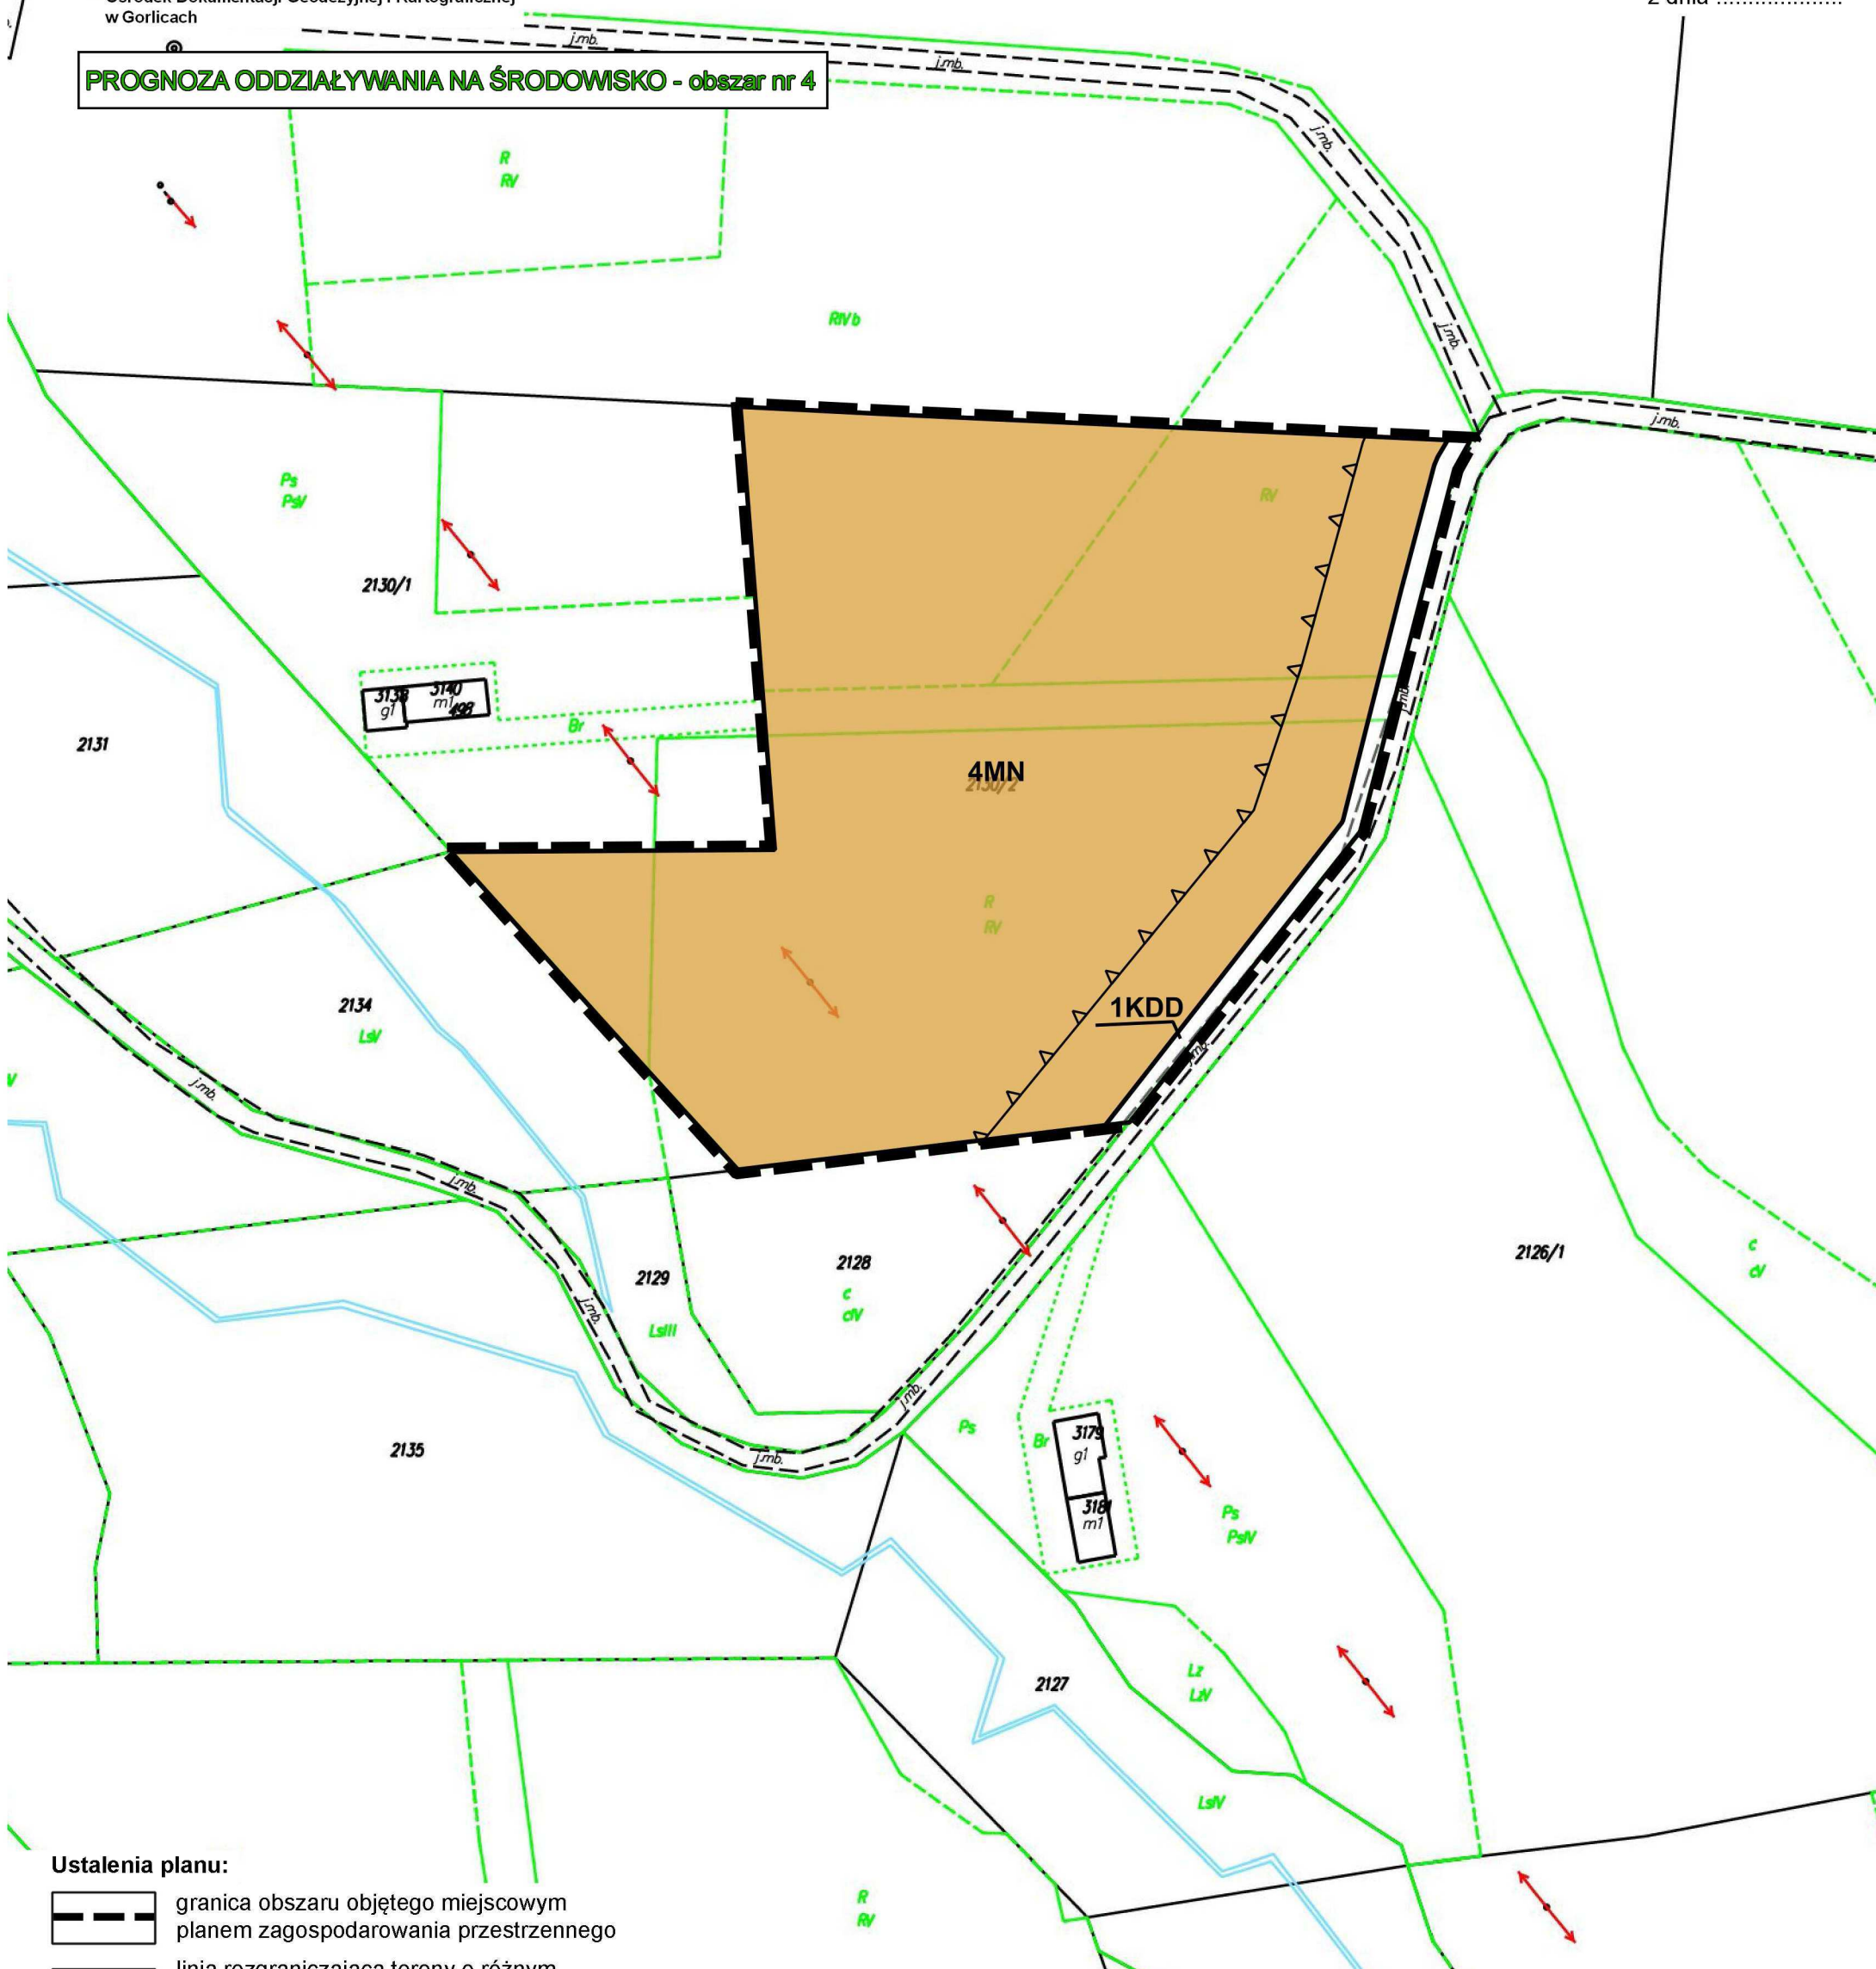

#### Ustalenia planu:

granica obszaru objętego miejscowym planem zagospodarowania przestrzennego

linia rozgraniczająca tereny o różnym przeznaczeniu lub różnych zasadach zagospodarowania

nieprzekraczalna linia zabudowy

MN teren zabudowy mieszkaniowej jednorodzinnej

KDD teren drogi dojazdowej

#### Elementy informacyjne oraz wynikające z przepisów odrębnych:

Południowomałopolski Obszar Chronionego Krajobrazu (cały obszar planu)

Wrys z Studium Uwarunkowań i Kierunków Zagospodarowania Przestrzennego Gminy Ropa w skali 1:10 000



2.3	TERENY ROLNE
3.1	TERENY LEŚNE - LASY PAŃSTWOWE I PRYWATNE
1.3	STREFY ZAINWESTOWANIA DLA ROZWOJU O NISKIEJ INTENSYWNOŚCI