


on back

RAYON III

Holzwerkplan:

18. 9. 00 m / cm² m / m. 1. 00 m

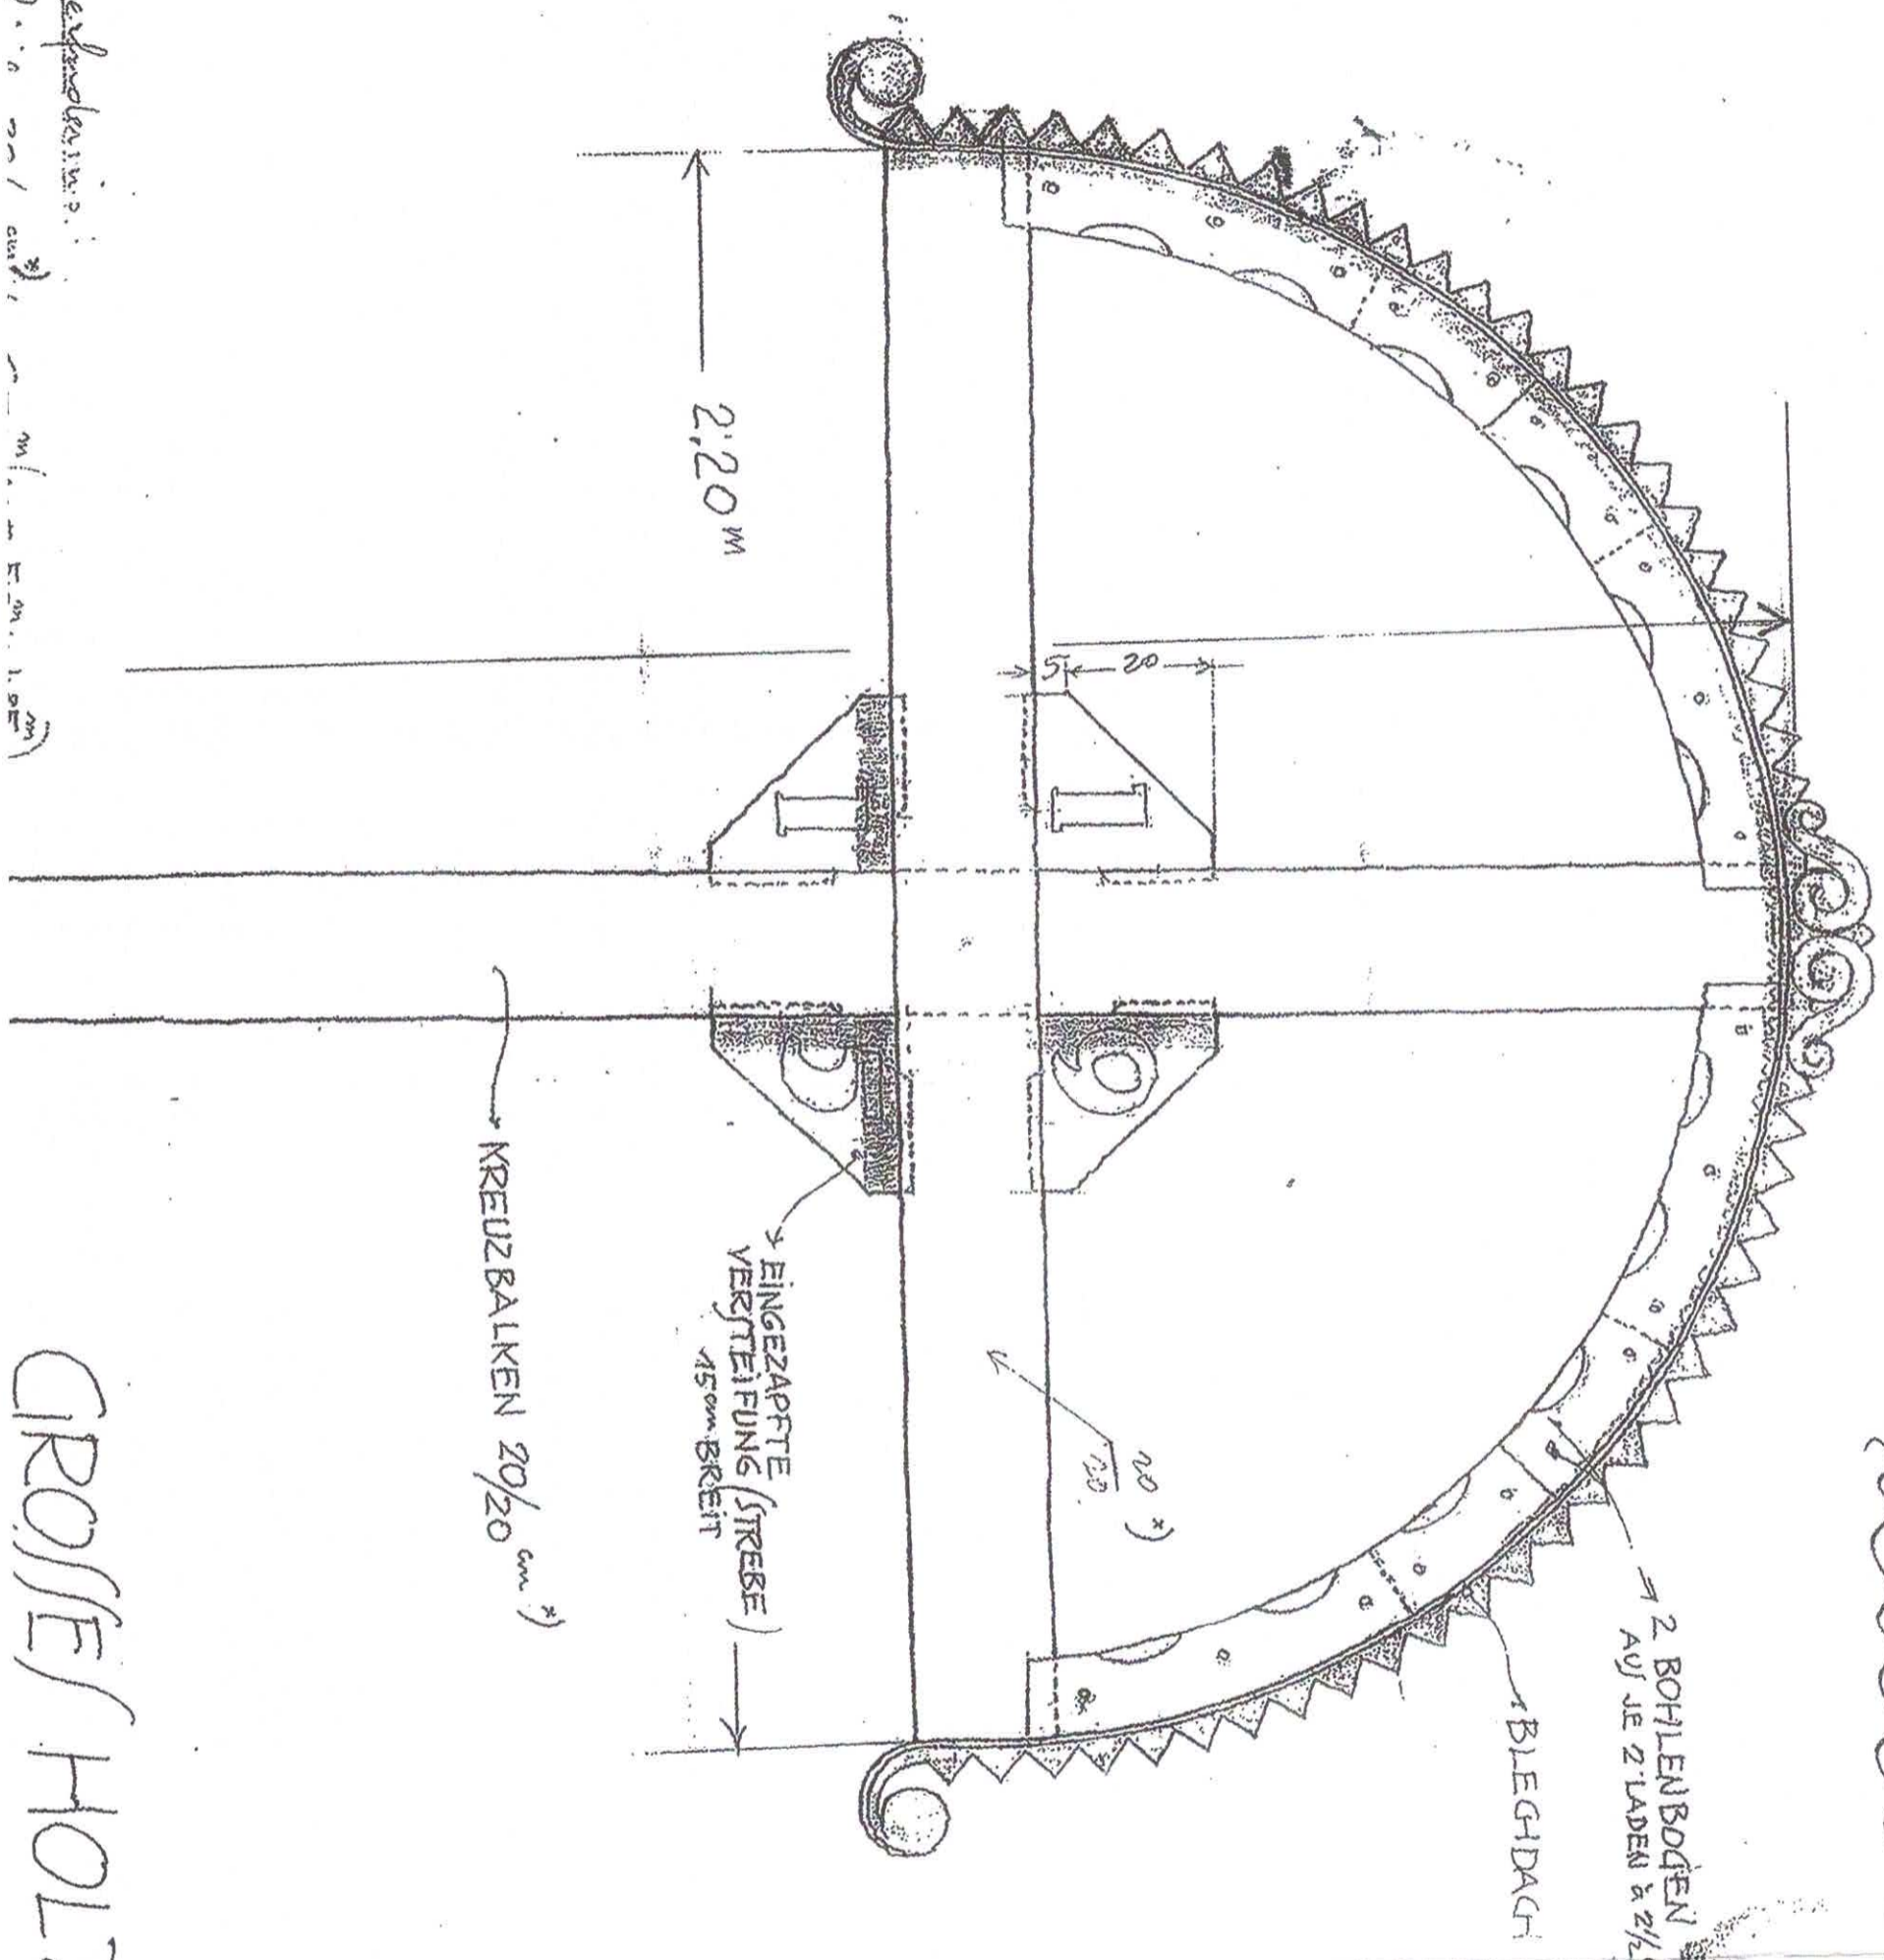

GROSSE HOLZKREUZ

